

NEI PROFILI
 IL TERRAZZO È RAPPRESENTATO IN ANNERITO
 RISPETTO AL F.L.D. STRADA

Scala 1:200

COMUNE di SERDIANA
 (PROVINCIA di CAGLIARI)

Progetto: PIANO PARTICOLAREGGIATO
 Zona "A" (Vecchio Centro)

Elaborato: COMPARTO N.8
 STATO ATTUALE (Indicare negli edifici esistenti):
 Tipologia
 Destinazione d'uso
 Condizioni edilizio-igieniche

SISTEMAZIONE PREVISTA:
 Modi d'intervento
 PLANIMETRE E PROFILI

TAV.: 8

Studio: VIRE



STUDIO TECNICO
 DI PROGETTAZIONE
 Ing. S. Costantini
 Via Resenti, 21 - 09128 Cagliari - ☎ e Fax 070/44794

Collaboratori: Ing. D. Ludovì
 Geom. L. Murgia

Comitatario:
 Comune di Serdiana

Progettista

- 1) TIPOLOGIE TRADIZIONALI:
 ● A "Trilocale"
 ● A "Quarta"
- 2) ALTRE TIPOLOGIE:
 ● A Sottano
 ● Sottile
 ● Mista n°/n° Altro
- QUALIFICAZIONE DEI CORPI DI FABBRICA:
 F: Corpo Fabbricato
 A: Torre Annessa (loggiato, Corridoio...)
 T: Torre aperta, Portico n°/n° volume totale
- STATO DI CONSERVAZIONE:
 ■ Buono
 ■ Medio
 ■ Cattivo
 ■ Pesante n°/n° Rotore
- TIPI DI COPERTURA:
 ■ Tegole
 ■ Lateri
 ■ Piano
- NUMERO DEI PIANI:
 1p: Un Piano
 2p: Due Piani
 3p: Tre Piani
- Numero di Individuazione del lotto
 ▲ Intervento distribuito in
 ■ Individuazione lotto
 ● Individuazione della zona "A"
 ■ Zona "B"
 * Distribuzione d'uso classe
 in relazione n°/n° classe

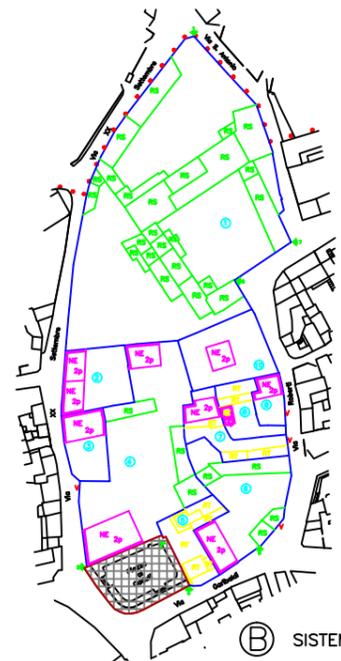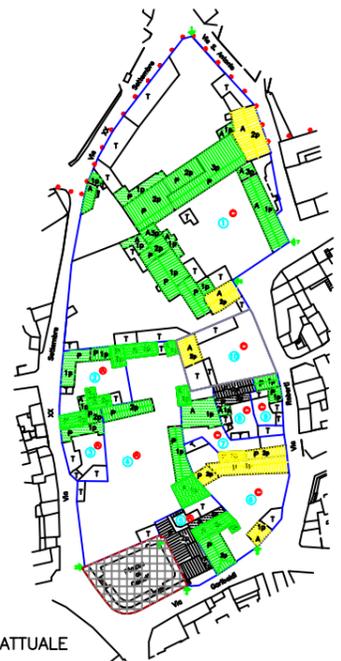

- TIPI DI INTERVENTO:
 ■ Ristrutturazione
 ■ Ristrutturazione Totale
 ■ Ristrutturazione
 ■ Nuova Edificazione, Superelevazione, Ampliamento
 ■ Abbandono di cantiere al termine
- 1p: Un Piano
 2p: Due Piani
 3p: Tre Piani
- Numero di Individuazione del lotto
 ▲ Intervento distribuito in
 ■ Individuazione lotto
 ● Individuazione della zona "A"
 ■ Zona "B"
 * Distribuzione d'uso classe
 in relazione n°/n° classe