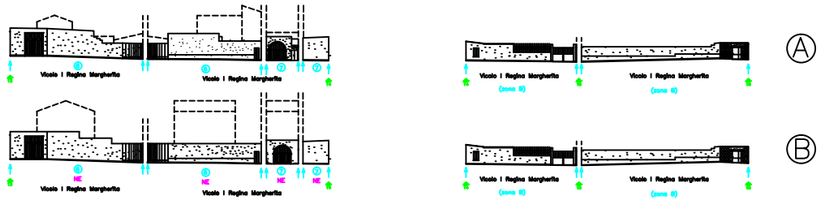

NE: PROFILI
IL TRATTEGGIO INDICA EDIFICAZIONE IN ARRETRATO RISPETTO AL FILO STRADA

Scala 1:200

COMUNE di SERDIANA
(PROVINCIA di CAGLIARI)

Progetto:
PIANO PARTICOLAREGGIATO
Zona "A" (Vecchio Centro)

Elaborato:
COMPARTO N. 3-4 — TAV.: 5

STATO ATTUALE (indagine sugli edifici esistenti):
Tipologia
Destinazione d'uso
Condizioni statico-igieniche
SISTEMAZIONE PREVISTA:
Modi d'intervento — Scala: VARIE
PLANIMETRIE E PROFILI

STUDIO TECNICO DI PROGETTAZIONE
Ing. S. Costangia
Via Roma, 21 – 09128 Cagliari – ☎ e Fax 070/44794
Collaboratori: Ing. D. Ladani
Geom. L. Murgia

Committente: Comune di Serdiana
Progettista:

1) TIPOLOGIE TRADIZIONALI:
A "Palazzo"
A "Corte"
2) ALTRE TIPOLOGIE:
A Schiera
Isolata
Mista e/o Altra

QUALIFICAZIONE DEI CORPI DI FABBRICA:
P Corpo Principale
A Corpo Aggiunto (Magazzini, Cantine...)
T Tettoie aperte, Portiati e/o volumi bassi

STATO DI CONSERVAZIONE
Buono
Mediocre
Cattivo
Pessimo e/o Rudere

TIPI DI COPERTURE:
Tegole
Eternit
Piana

NUMERO DEI PIANI:
1p Un Piano
2p Due Piani
3p Tre Piani

Numero di individuazione del lotto
Riferimento delimitazione via
Delimitazione lotto
Perimetrazione della zona "A"
Zona "B"
Destinazione d' uso diverse da residenziale e/o mista

Scala 1:500

A STATO ATTUALE

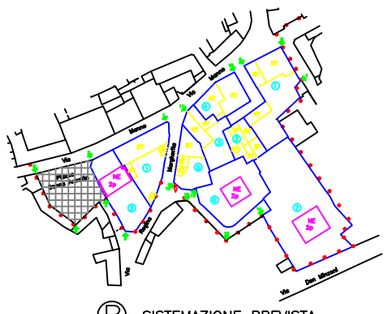

B SISTEMAZIONE PREVISTA

TIPI DI INTERVENTO:
RS Risanamento
AT Adeguamento Tipologico
RT Ristrutturazione
NE Nuova Edificazione, Sopraelevazione, Ampliamento
V Vincolo di rendere al parlato
1p Un Piano
2p Due Piani
3p Tre Piani
Numero di individuazione del lotto
Riferimento delimitazione via
Delimitazione lotto
NE allineamenti obbligati
Perimetrazione della zona "A"
Zona "B"