


STRALCIO DAL P.R.G.  
Scala 1:1000

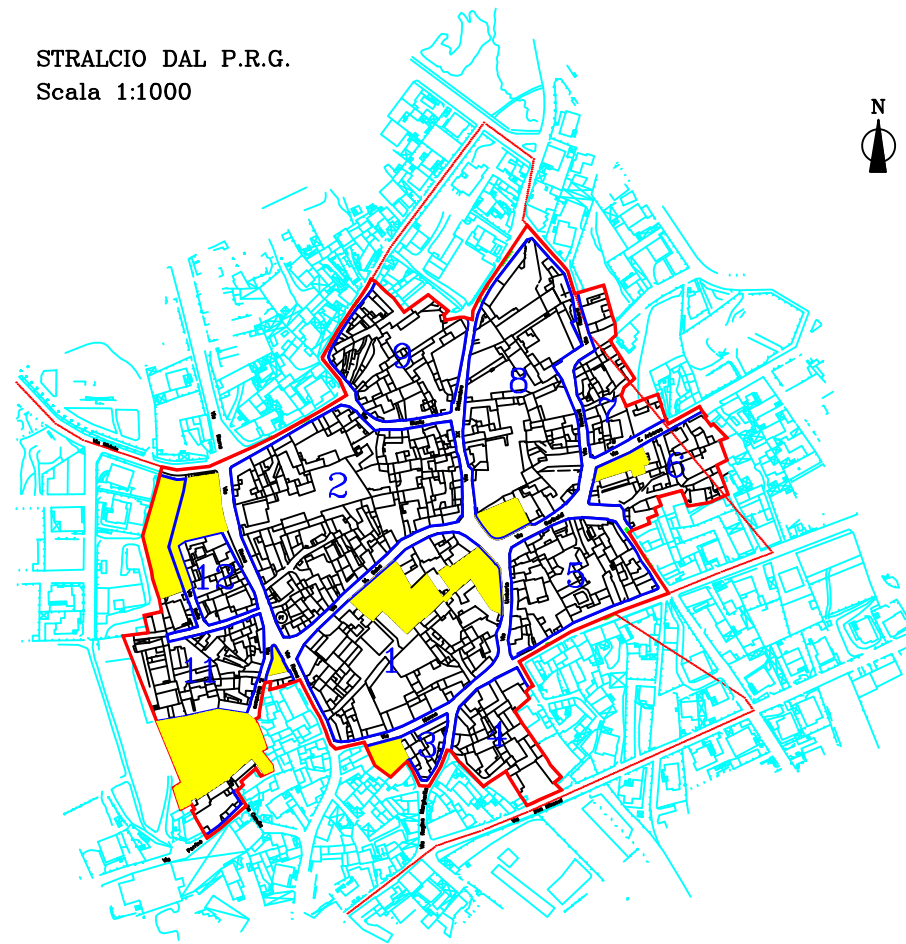

LEGENDA

- PERIMETRO ZONA "A"
- DELIMITAZIONE DEI COMPARTI
- VINCOLO PANORAMICO
- ZONE "S"
- ZONE "B"



QUADRO URBANISTICO ZONA "A"

SUPERFICIE TERRITORIALE	7,80 HA
SUPERFICIE FONDAPIA	6,74 HA
VOLUME DI PROGETTO (RS+RT+AT+NE)	164.083M <sup>3</sup>
ABITANTI INNEDEMBILI	647 AB.

AREE CON DESTINAZIONE "S" LOCALIZZATE ALL'INTERNO DELLA ZONA "A"

COMPARTO	LOTTO	IDENTIFICAZIONE	SUPERFICIE (mq)
1	15	SCUOLA MATERNA	680
	20	MUNICIPIO	1321
3	/	PIAZZA DONNA ANNETTA	389
6	5	CENTRO INFOR. GIOVANI	40
8	/	PIAZZA ELEONORA D'ARBONIA	331
	/	PIAZZA CADURI	528
10	2	SEDE GRUPPO FOLK	97
3	/	CHIESETTA	83
	6	CASA PARROCCHIALE	480
/	/	PARROCCHIALE E PIAZZA	1083
	/	PIAZZA S.ELENA	138
11	15	AMBULATORIO COMUNALE	285
	/	BIBLIOTECA E PIAZZA	2177
<b>TOTALE ZONE "S" mq</b>			<b>8713</b>

VERIFICA DEGLI STANDARDS

SUPERFICIE TOTALE ZONE "S" NELLA ZONA "A"	= 8713
ABITANTI INNEDEMBILI NELLA ZONA "A"	= 647
DOTAZIONE = 8713/647	= 13,5 mq/ab.

COMUNE di SERDIANA  
(PROVINCIA di CAGLIARI)



Progetto: PIANO PARTICOLAREGGIATO  
Zona "A" (Vecchio Centro)

Disegnato: STRALCIO DAL P.R.G.  
- QUADRO URBANISTICO  
- VERIFICA DEGLI STANDARD

TAV.:  
**1**

Scala:  
1:1000

STUDIO TECNICO  
DI PROGETTAZIONE  
Ing. S. Costantini  
Via Rosellu, 21 - 09128 Cagliari - ☎ +39 070/44784

Collaboratori: Ing. D. Ledda  
Geom. L. Murgu  
Comune di Serdiana

Progettista